




SITUACIJA POZICIJA ARM. BET. (PREMA IZVORNOM PROJEKTU) MJ. 1:100

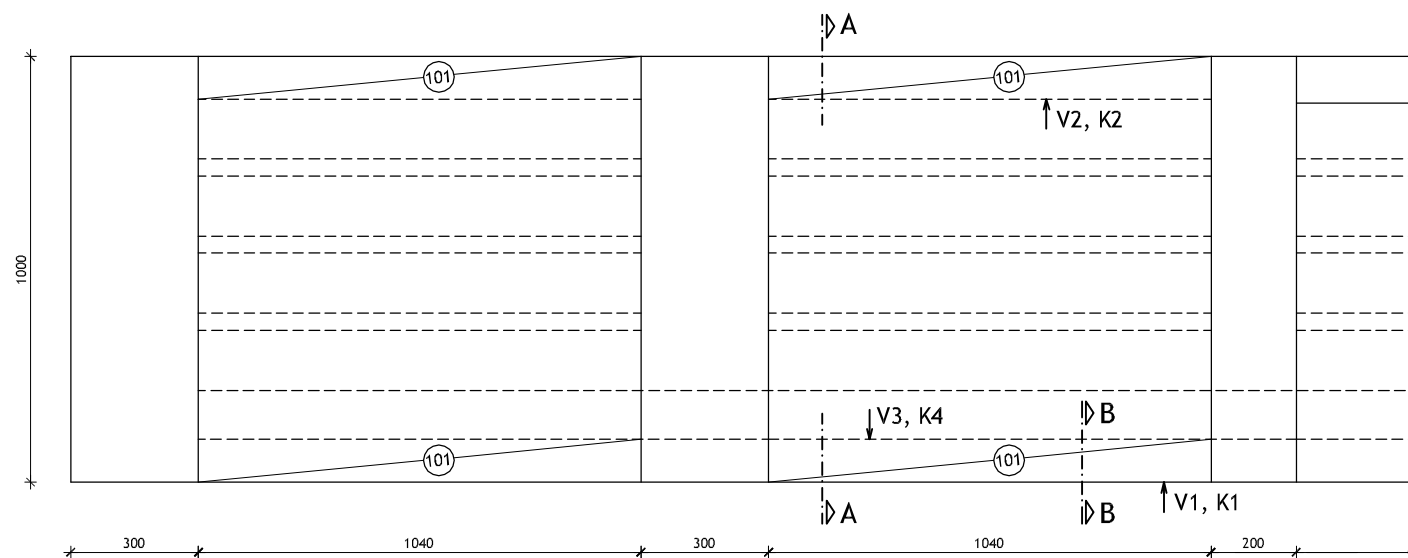

PRESJEK B-B MJ. 1:20

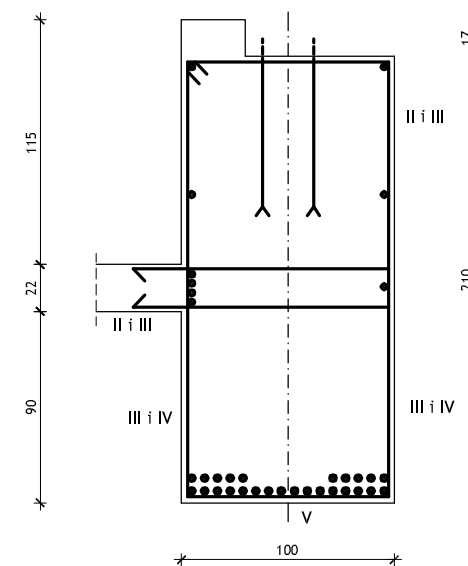

PRESJEK A-A MJ. 1:50

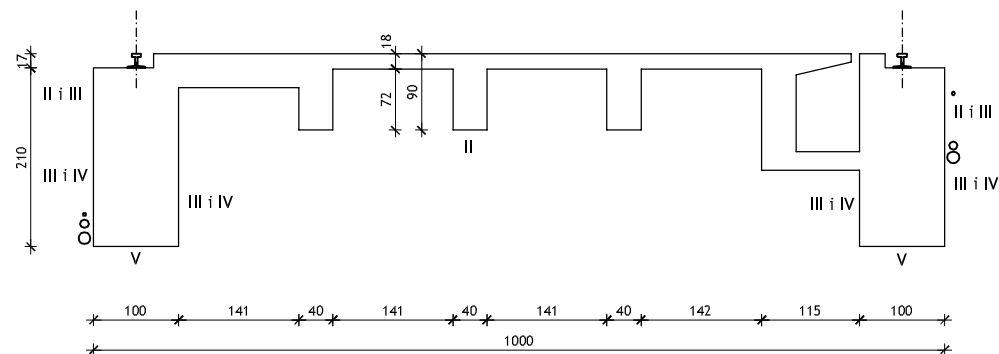

LEGENDA:

Vx ... ispitni valjci
Kx ... ispitivanje rizika od korozije

KATEGORIJE OŠTEĆENJA:

- V
- III i IV
- II i III
- II (mjestično)

5.1. Pregledni nacrt s označenim mjestima istražnih radova i kategorizacijom oštećenja